



ADVERTENCIA LEGAL: LA INFORMACIÓN QUE SE MUESTRA A CONTINUACIÓN HA SIDO ELABORADA A PARTIR DEL PROYECTO BÁSICO DEL EDIFICIO Y PUEDE SUFRIR MODIFICACIONES POR EXIGENCIAS TÉCNICAS. AJUSTÁNDOSE EN TODO CASO AL PROYECTO DE EJECUCIÓN. LAS SUPERFICIES SON APROXIMADAS Y LA UBICACIÓN DE LOS APARATOS SANITARIOS, INSTALACIONES Y MOBILIARIO, EN CASO DE INCLUIRSE, NO NECESARIAMENTE CONFORME AL PLANO. CONSULTAR EN EL PUNTO DE VENTA.

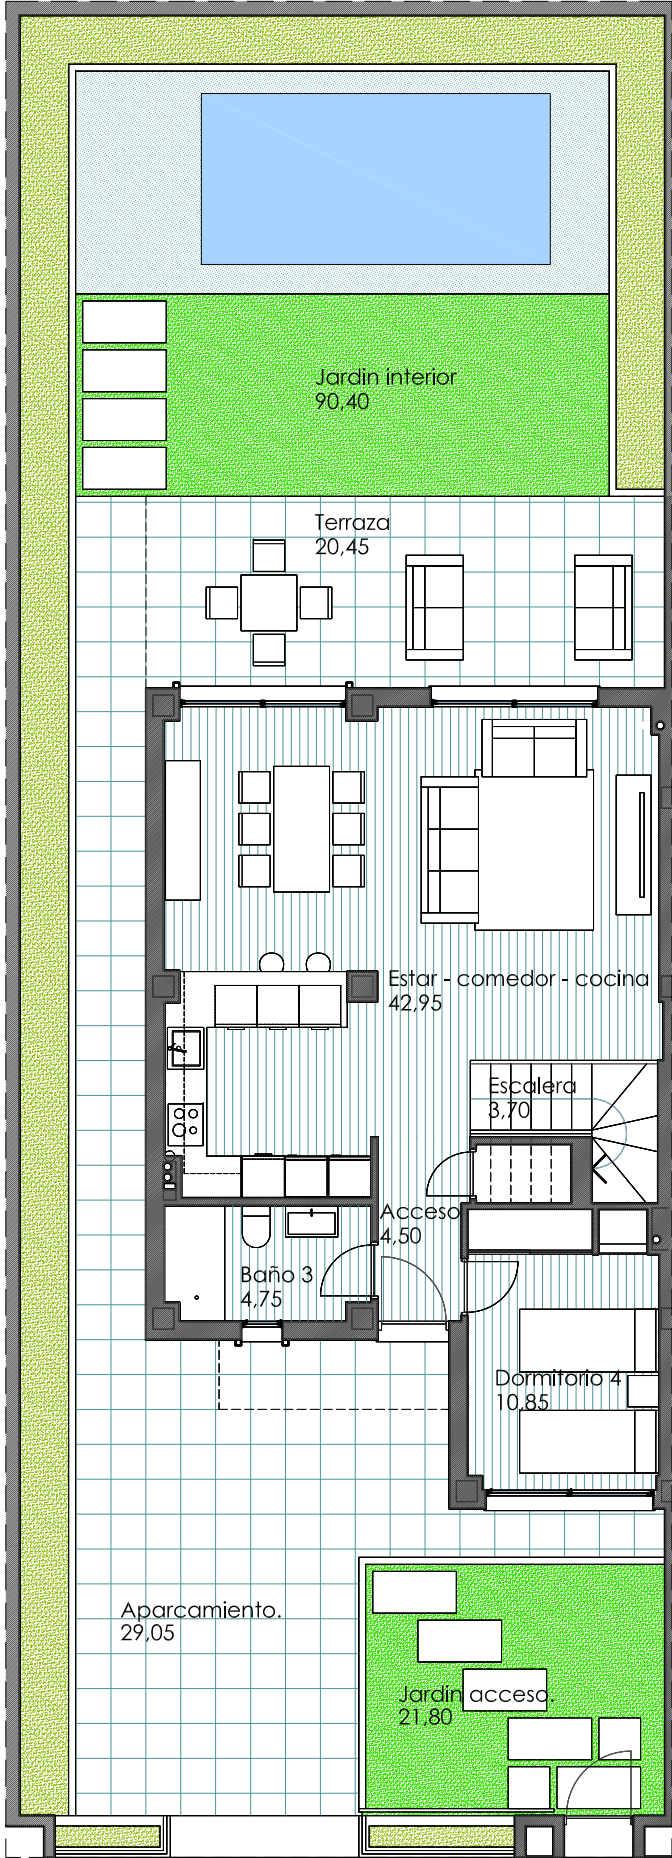


PLANTA BAJA

A

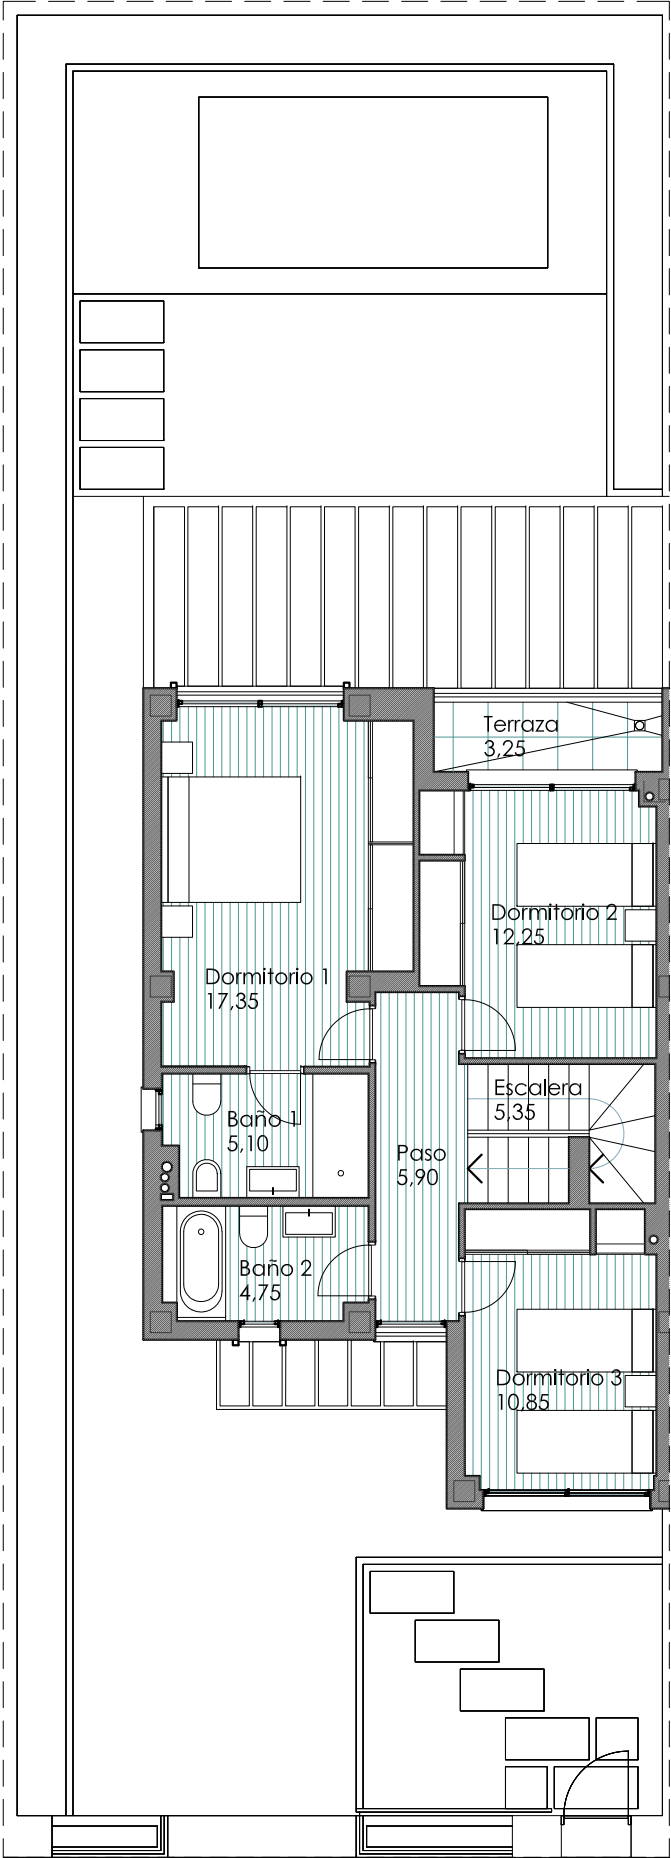

PLANTA PRIMERA

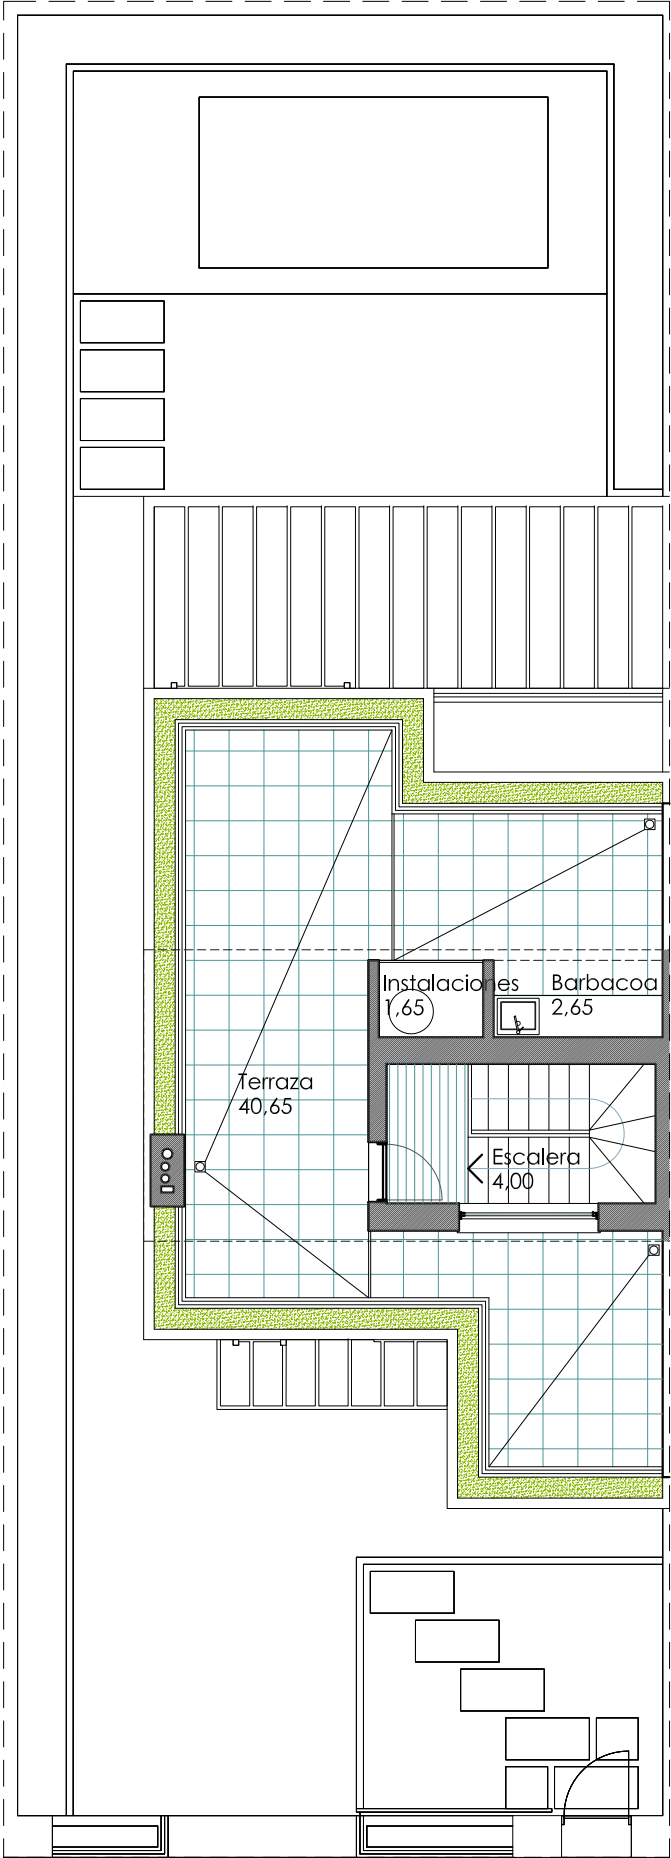


PLANTA SEGUNDA

COSTA MALVARROSA


PLAYA DE BURRIANA

VIVIENDA A			
CERRADAS		ABIERTAS	
SUPERFICIES:	UTILES	CONS.	UTILES
PLANTA 2ª	8,30	16,70	40,65
PLANTA 1ª	61,55	74,15	3,25
PLANTA BAJA	66,75	78,10	161,70
TOTAL	136,60	168,95	205,60

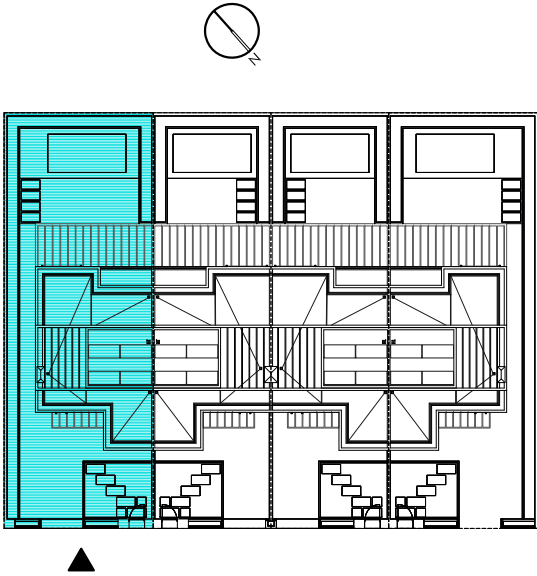


VIVIENDA A


CALLE MESTRE VICENTE ASENSIO, Nº 21, 12530, BURRIANA (CASTELLÓN)

 


ADVERTENCIA LEGAL: LA INFORMACIÓN QUE SE MUESTRA A CONTINUACIÓN HA SIDO ELABORADA A PARTIR DEL PROYECTO BÁSICO DEL EDIFICIO Y PUEDE SUFRIR MODIFICACIONES POR EXIGENCIAS TÉCNICAS. AJUSTÁNDOSE EN TODO CASO AL PROYECTO DE EJECUCIÓN. LAS SUPERFICIES SON APROXIMADAS Y LA UBICACIÓN DE LOS APARATOS SANITARIOS, INSTALACIONES Y MOBILIARIO, EN CASO DE INCLUIRSE, NO NECESARIAMENTE CONFORME AL PLANO. CONSULTAR EN EL PUNTO DE VENTA.

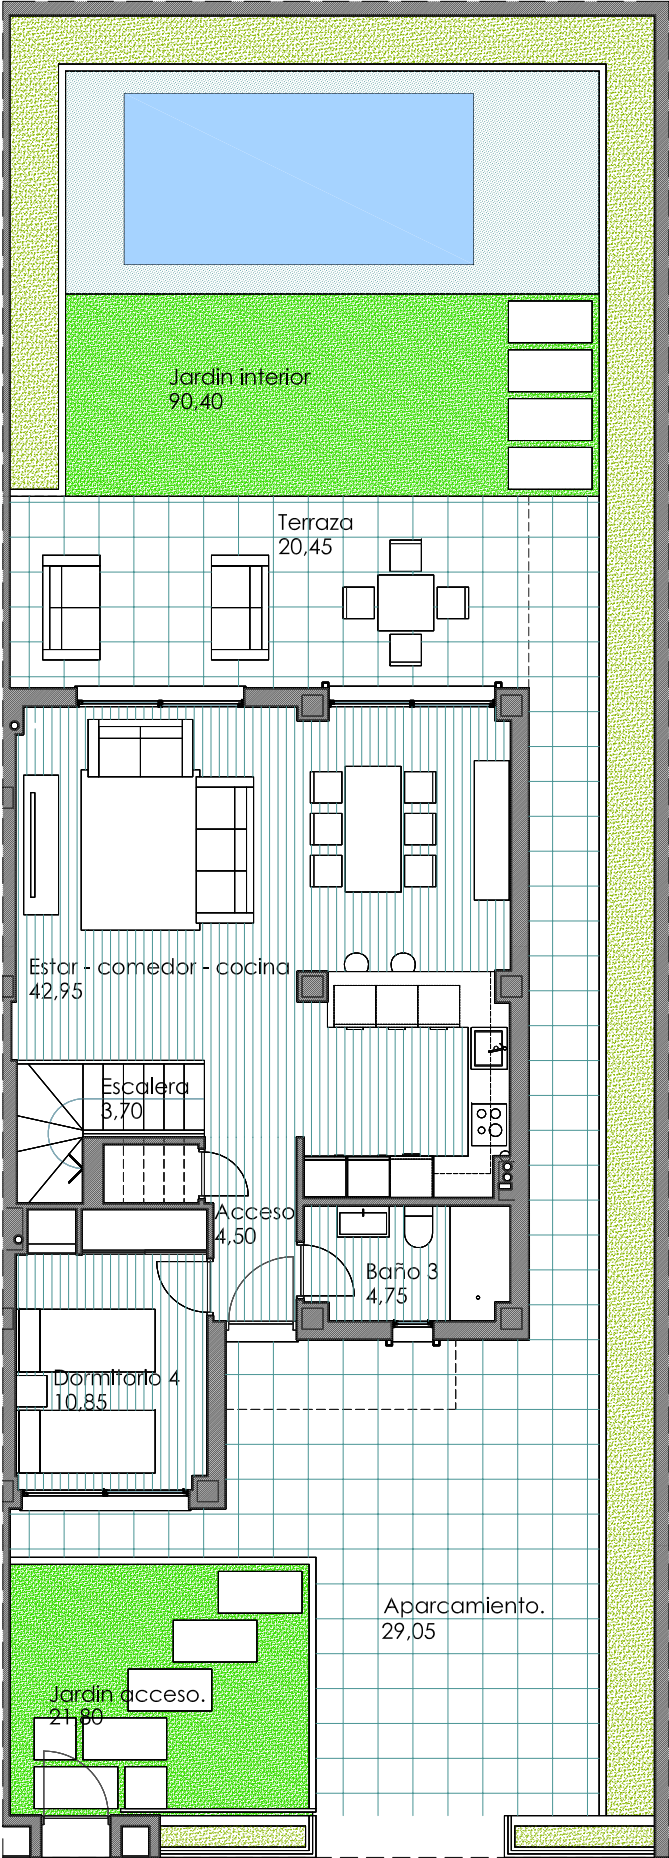


PLANTA BAJA

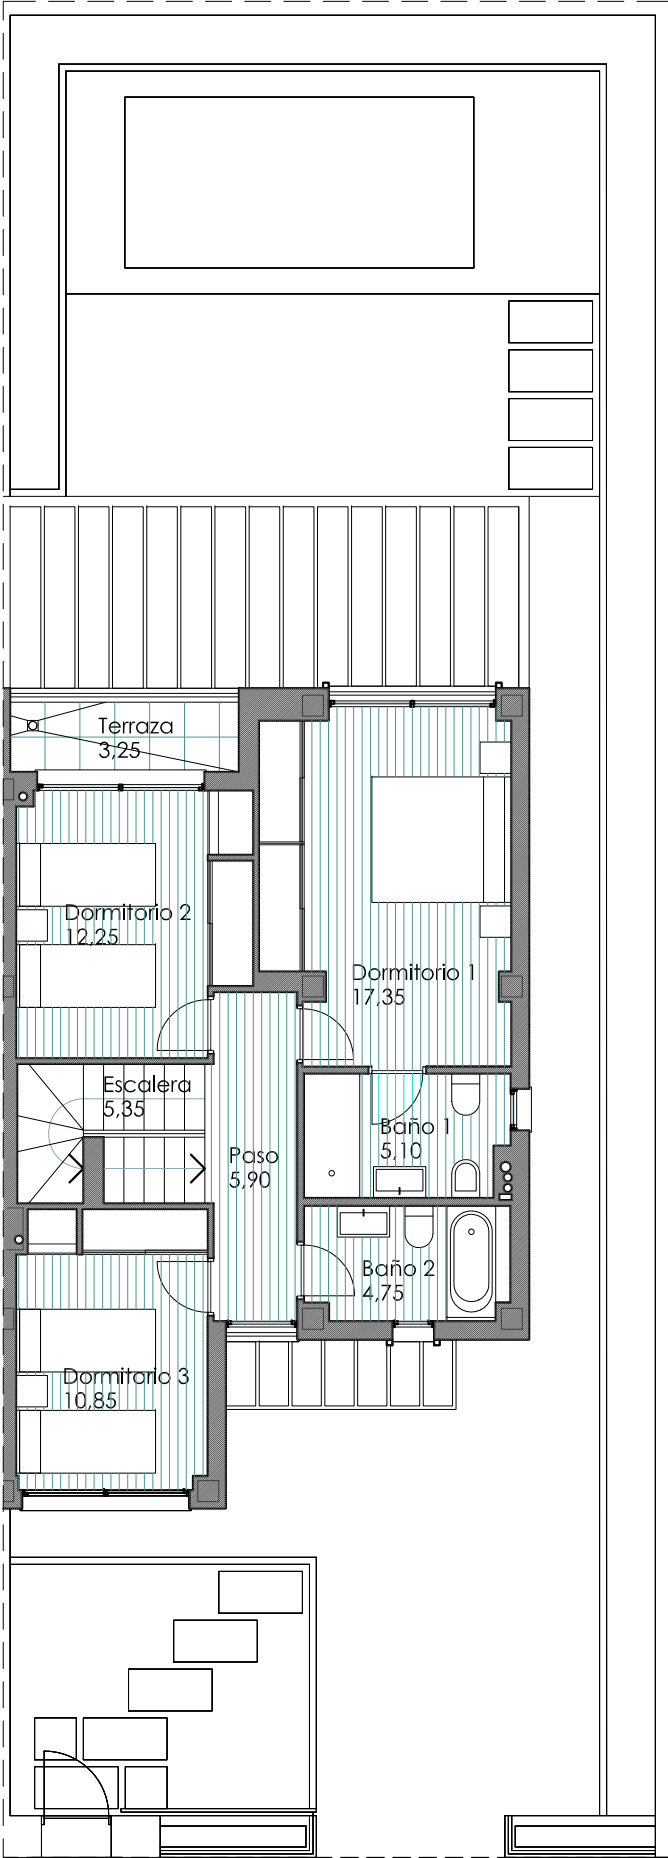

PLANTA PRIMERA

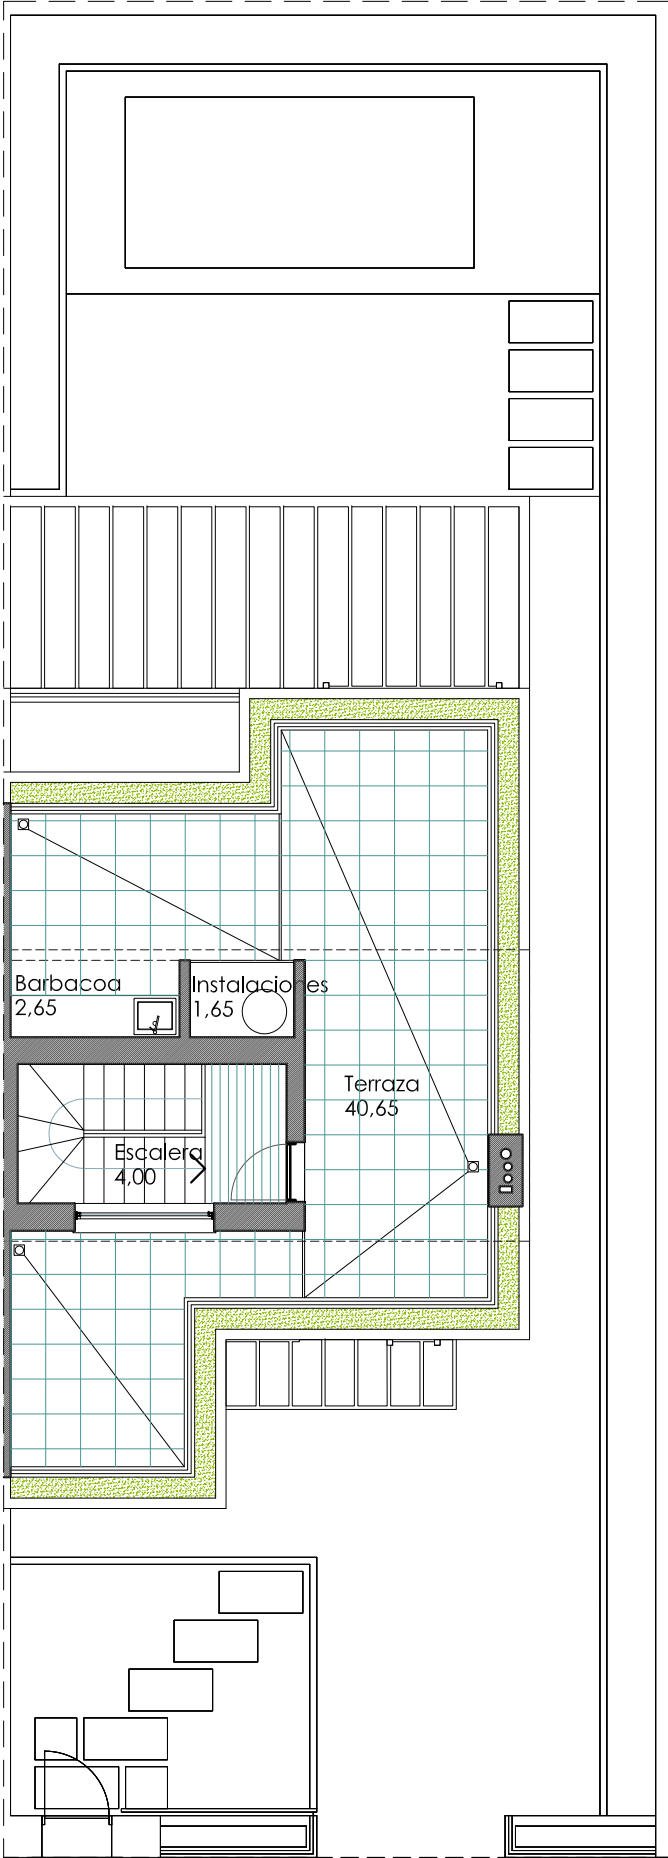


PLANTA SEGUNDA

 

COSTA MALVARROSA

PLAYA DE BURRIANA

VIVIENDA D			
CERRADAS		ABIERTAS	
SUPERFICIES:	UTILES	CONS.	UTILES
PLANTA 2ª	8,30	16,70	40,65
PLANTA 1ª	61,55	74,15	3,25
PLANTA BAJA	66,75	78,10	161,70
TOTAL	136,60	168,95	205,60

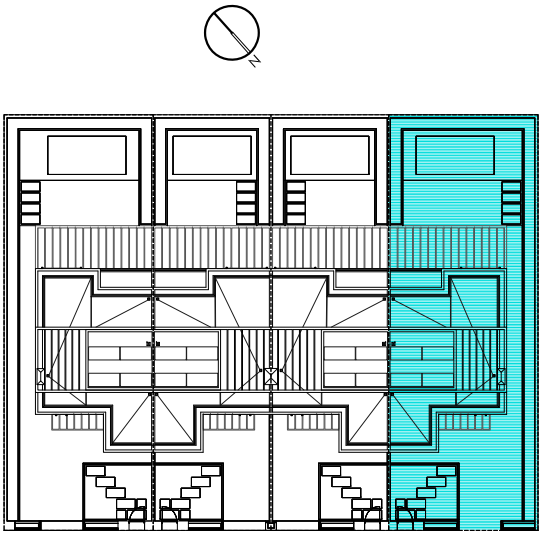

CALLE MESTRE VICENTE ASENSIO, Nº 21, 12530, BURRIANA (CASTELLÓN)

VIVIENDA D