




ADVERTENCIA LEGAL: LA INFORMACIÓN QUE SE MUESTRA A CONTINUACIÓN HA SIDO ELABORADA A PARTIR DEL PROYECTO BÁSICO DEL EDIFICIO Y PUEDE SUFRIR MODIFICACIONES POR EXIGENCIAS TÉCNICAS. AJUSTÁNDOSE EN TODO CASO AL PROYECTO DE EJECUCIÓN. LAS SUPERFICIES SON APROXIMADAS Y LA UBICACIÓN DE LOS APARATOS SANITARIOS, INSTALACIONES Y MOBILIARIO, EN CASO DE INCLUIRSE, NO NECESARIAMENTE CONFORME AL PLANO. CONSULTAR EN EL PUNTO DE VENTA.

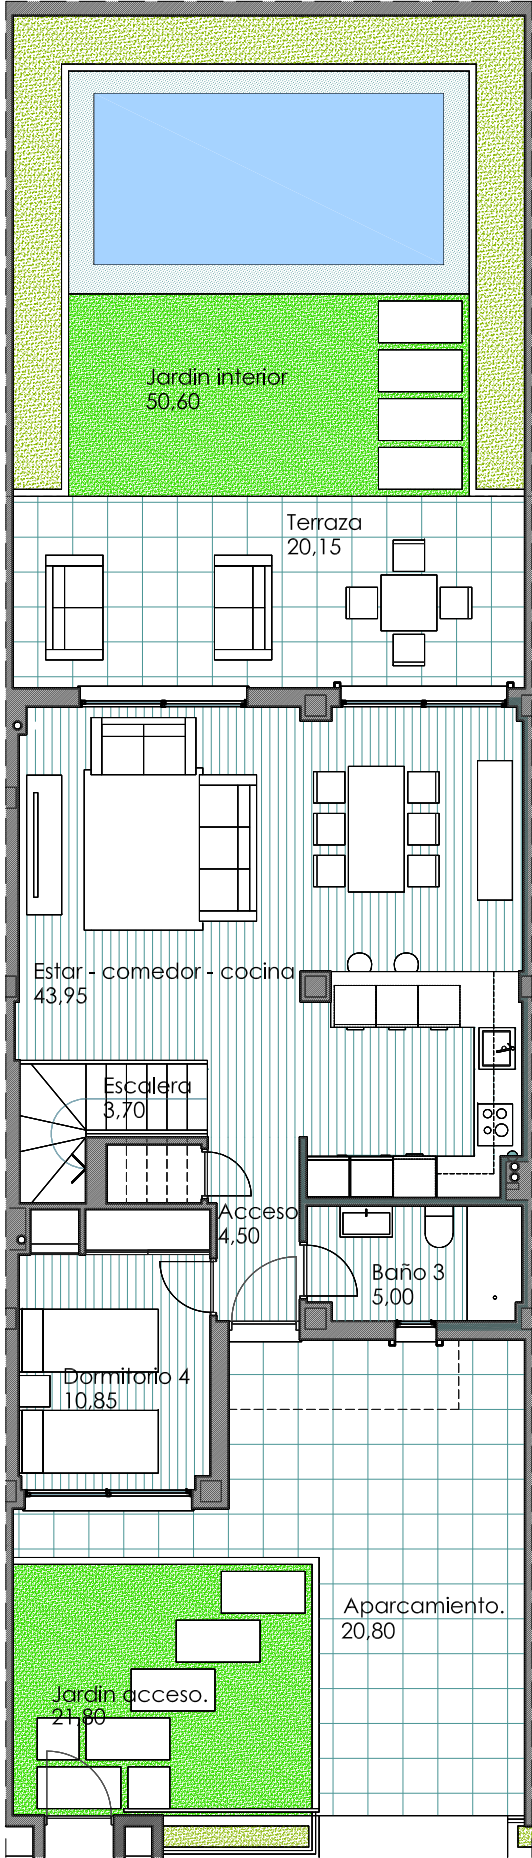

PLANTA BAJA

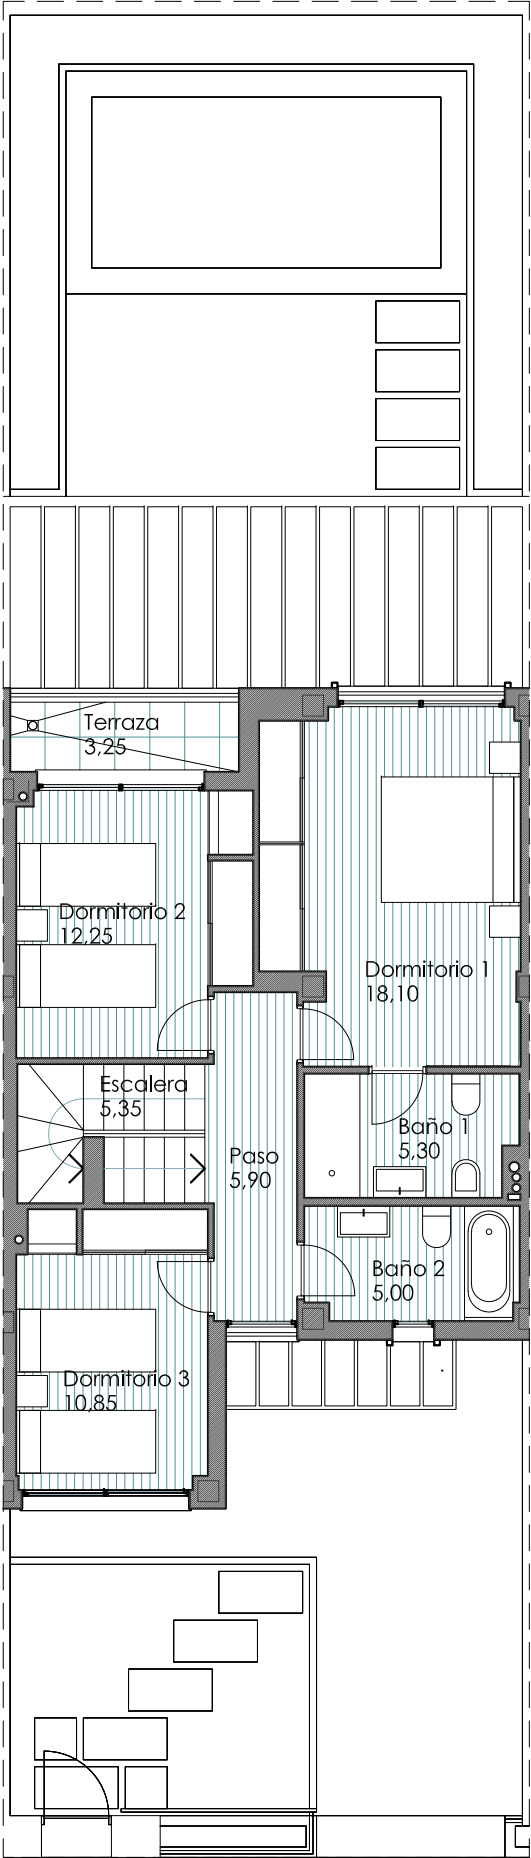

PLANTA PRIMERA

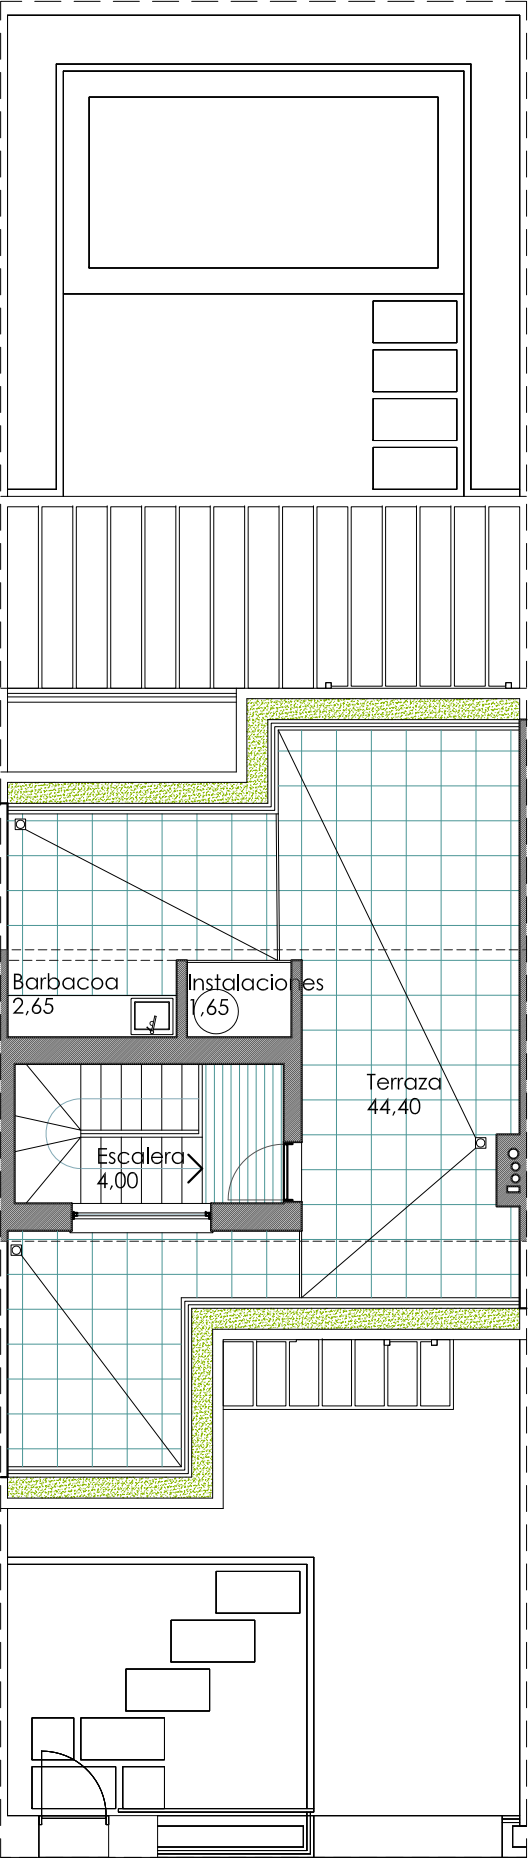


PLANTA SEGUNDA

COSTA MALVARROSA

PLAYA DE BURRIANA

VIVIENDA B			
CERRADAS		ABIERTAS	
SUPERFICIES:	UTILES	CONS.	UTILES
PLANTA 2ª	8,30	16,70	44,40
PLANTA 1ª	62,75	74,15	3,25
PLANTA BAJA	68,00	78,10	113,35
TOTAL	139,05	168,95	161,00

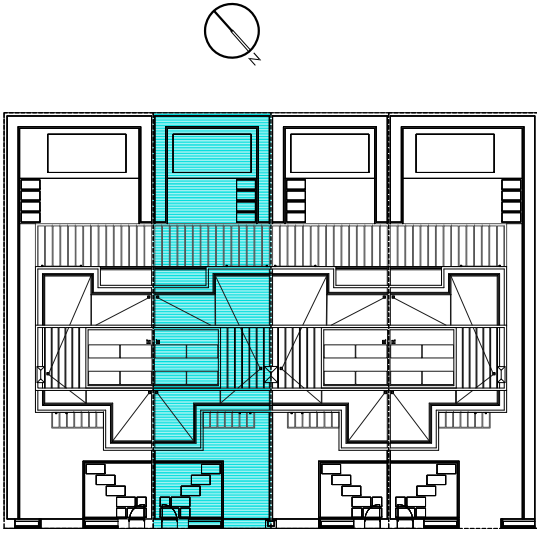


VIVIENDA B


CALLE MESTRE VICENTE ASENSIO, Nº 21, 12530, BURRIANA (CASTELLÓN)

1 0,5 0 1 2 3 4 5 m


ADVERTENCIA LEGAL: LA INFORMACIÓN QUE SE MUESTRA A CONTINUACIÓN HA SIDO ELABORADA A PARTIR DEL PROYECTO BÁSICO DEL EDIFICIO Y PUEDE SUFRIR MODIFICACIONES POR EXIGENCIAS TÉCNICAS. AJUSTÁNDOSE EN TODO CASO AL PROYECTO DE EJECUCIÓN. LAS SUPERFICIES SON APROXIMADAS Y LA UBICACIÓN DE LOS APARATOS SANITARIOS, INSTALACIONES Y MOBILIARIO, EN CASO DE INCLUIRSE, NO NECESARIAMENTE CONFORME AL PLANO. CONSULTAR EN EL PUNTO DE VENTA.

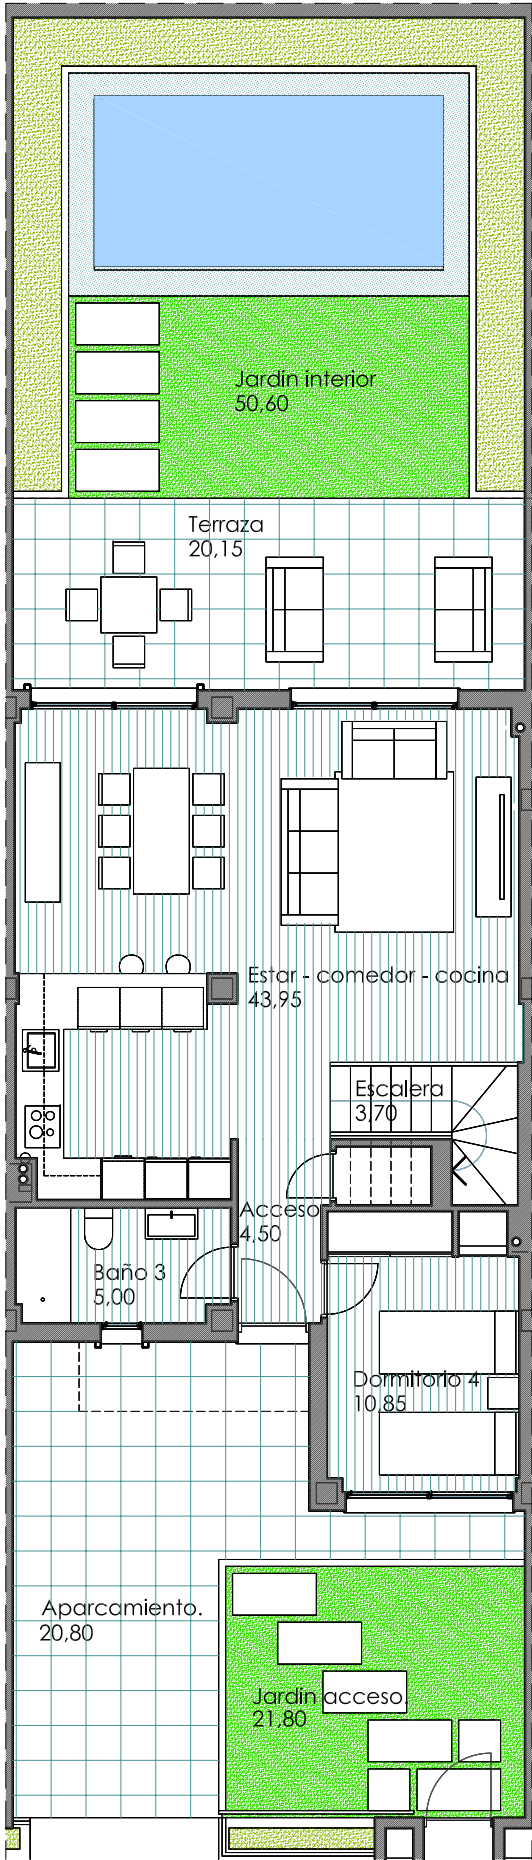

PLANTA BAJA

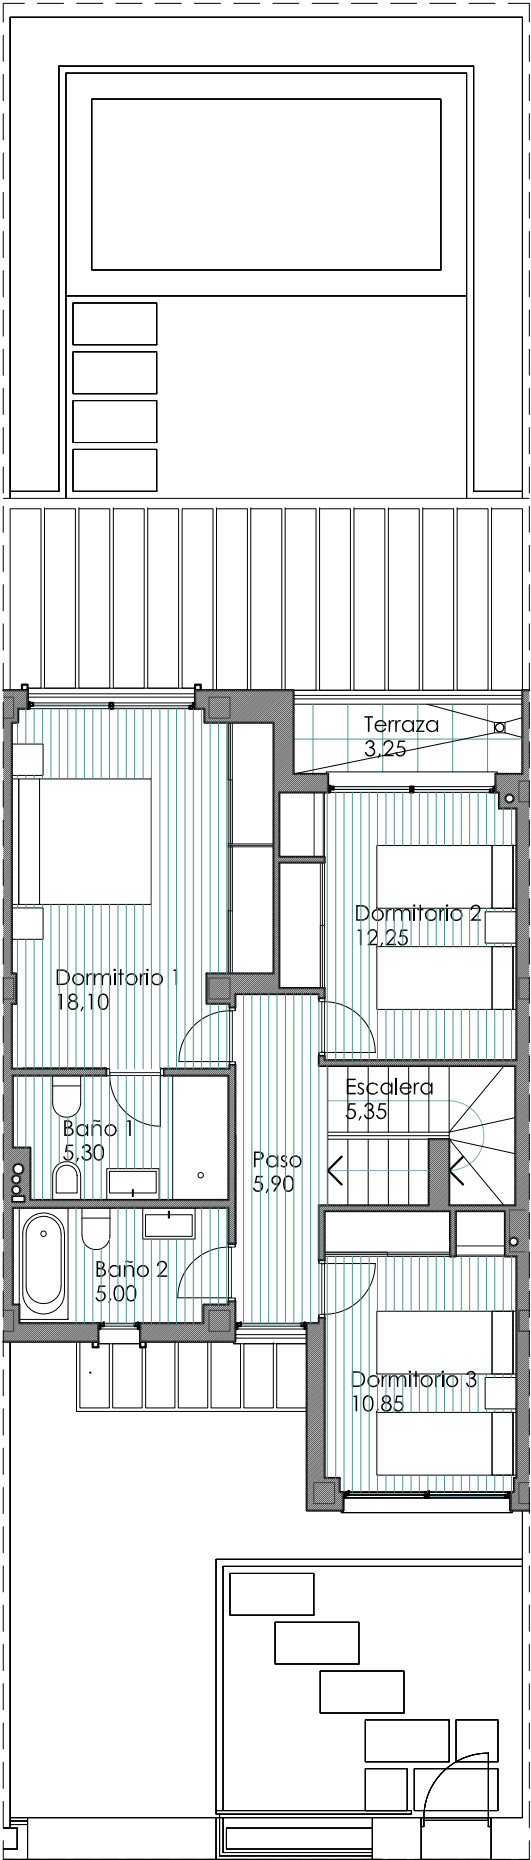

PLANTA PRIMERA

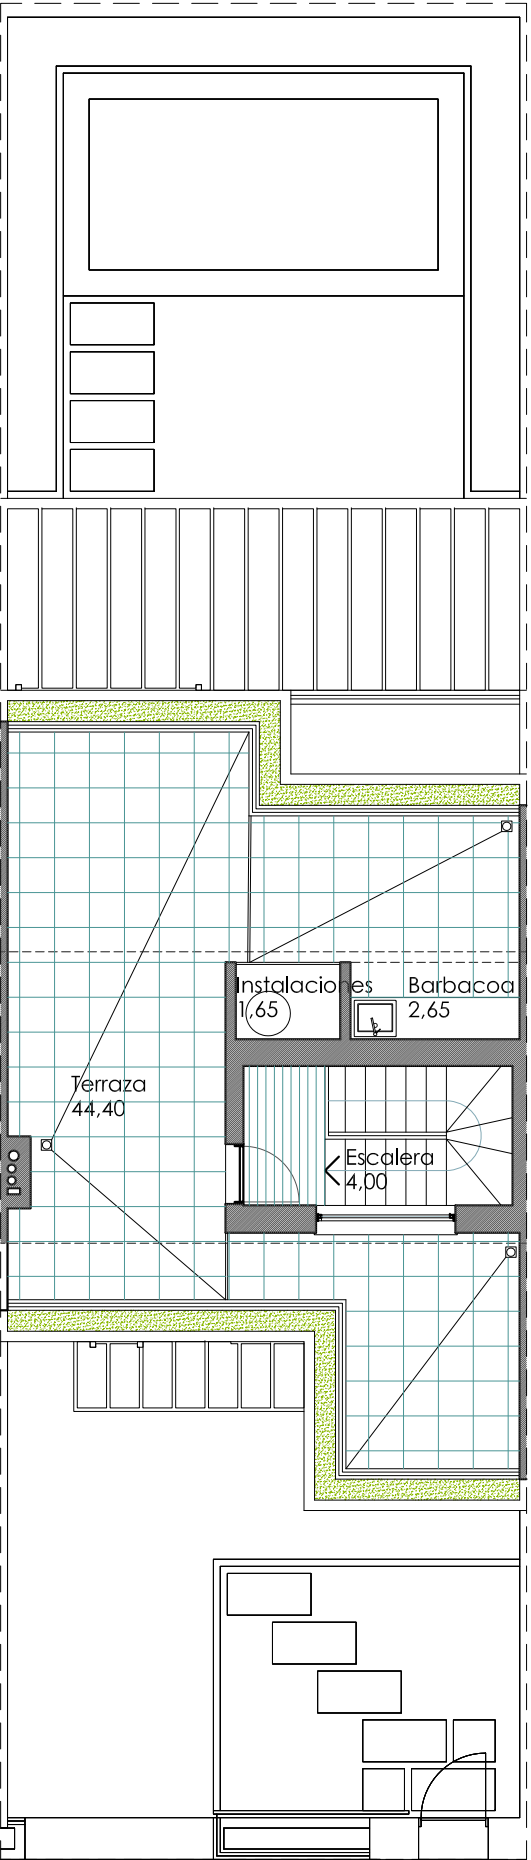


PLANTA SEGUNDA

COSTA MALVARROSA

PLAYA DE BURRIANA

VIVIENDA C			
CERRADAS		ABIERTAS	
SUPERFICIES:	UTILES	CONS.	UTILES
PLANTA 2ª	8,30	16,70	44,40
PLANTA 1ª	62,75	74,15	3,25
PLANTA BAJA	68,00	78,10	113,35
TOTAL	139,05	168,95	161,00

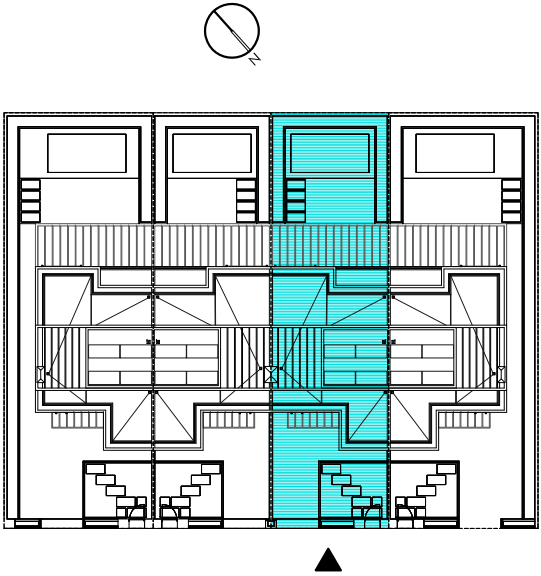

VIVIENDA C

CALLE MESTRE VICENTE ASENSIO, Nº 21, 12530, BURRIANA (CASTELLÓN)

